


# INNSBRUCK / PRADL

WOHNANLAGE HAUS NR. 20

TOP 3 EG.  
TOP 5 1.OG.  
TOP 7 2.OG.



*Elisabeth Bedenke*

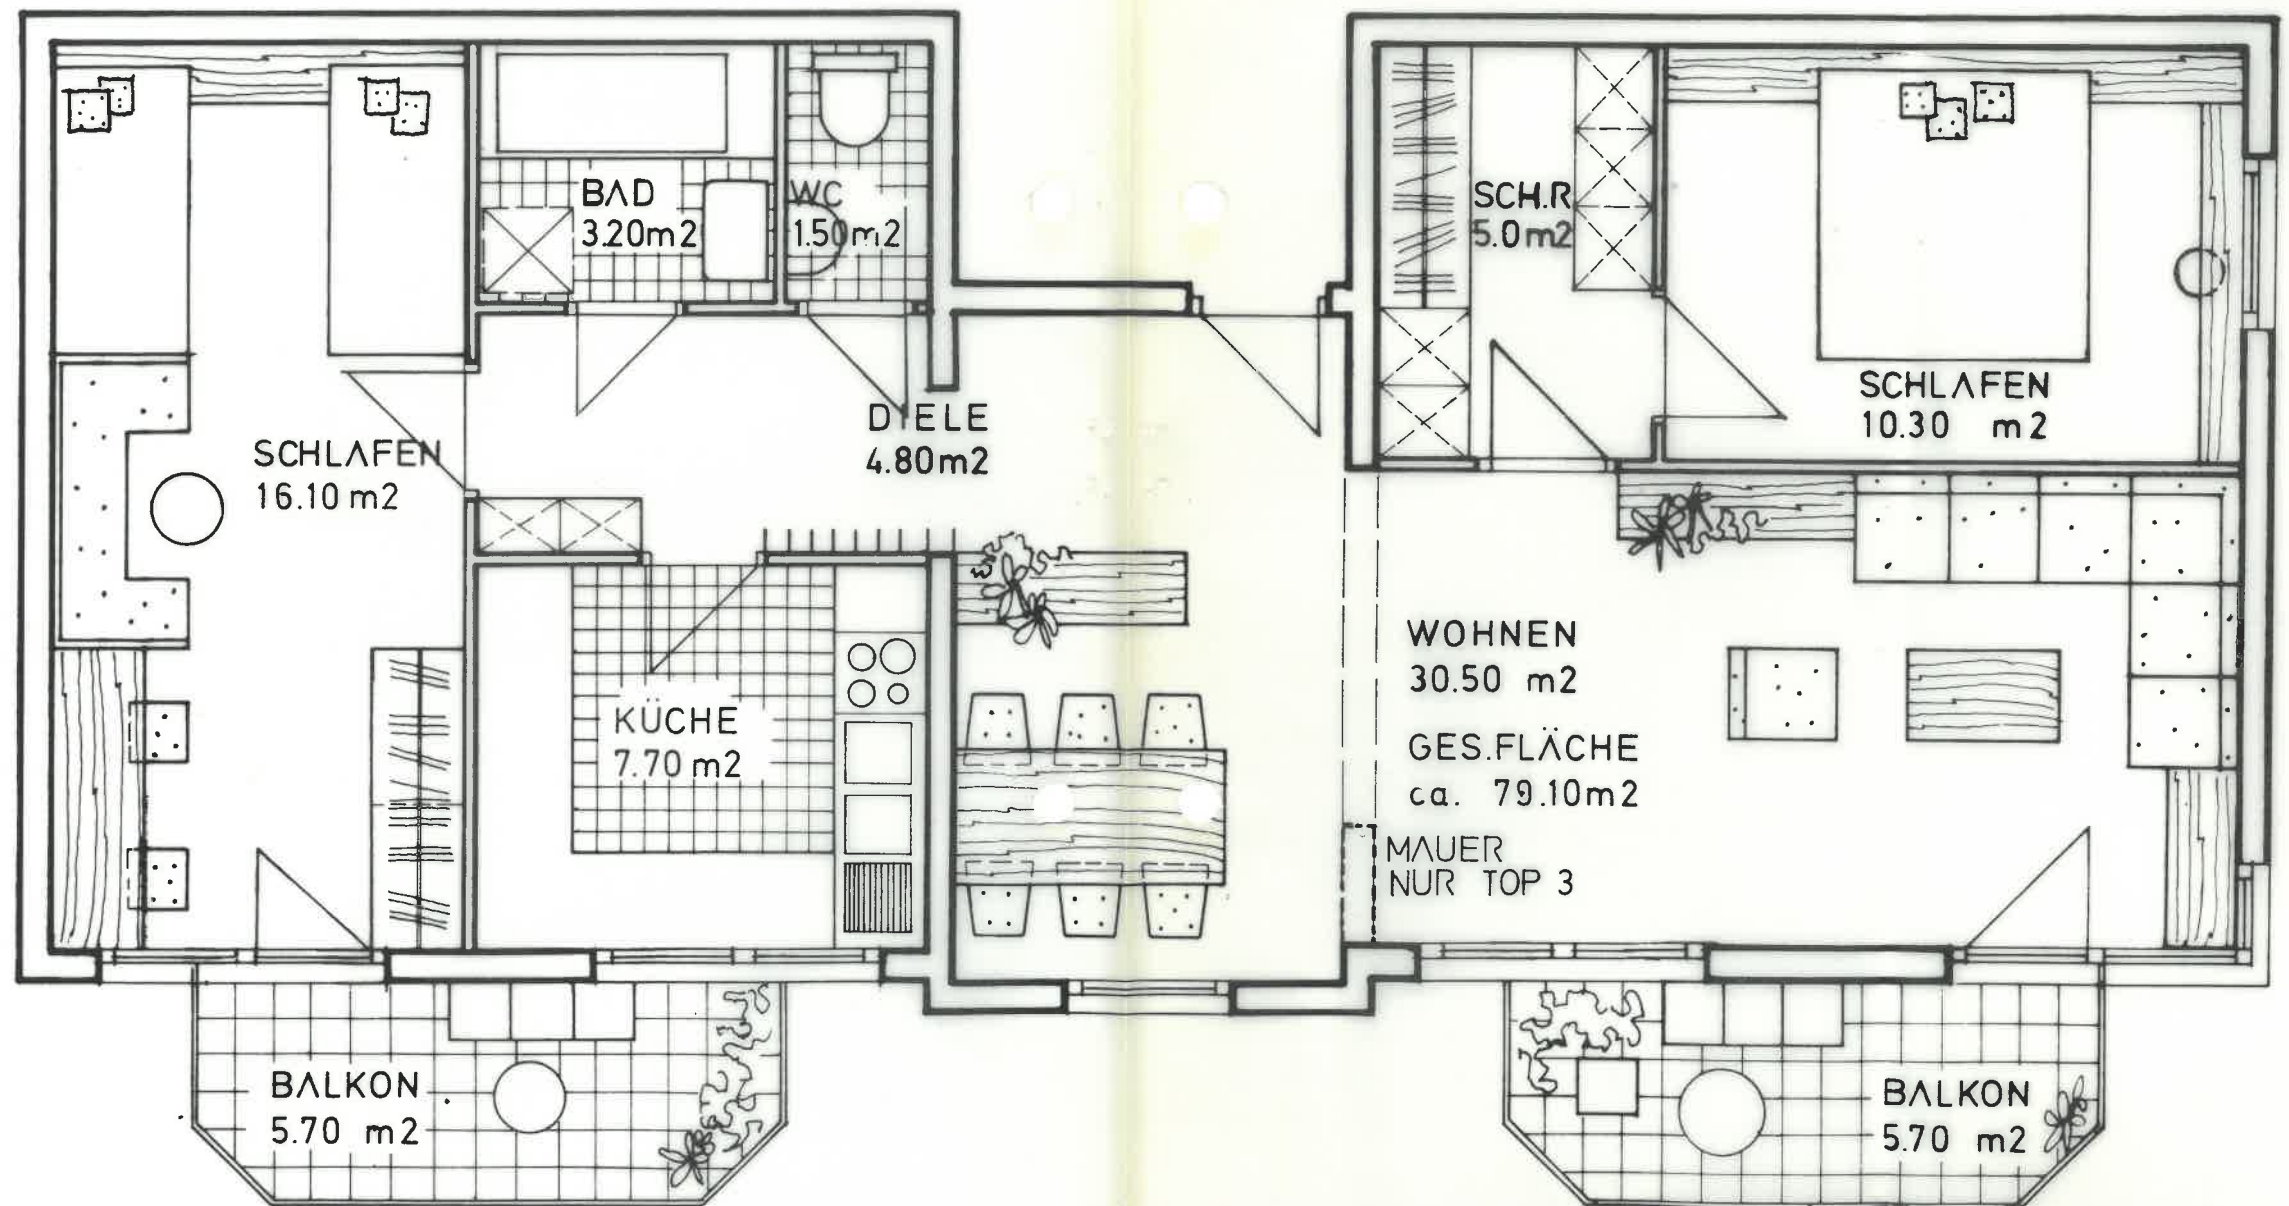

PLANÄNDERUNGEN VORBEHALTEN  
EINRICHTUNGSVORSCHLÄGE SIND

UMFANG DER LIEFERUNG GEM. BAUBESCHREIBUNG  
UNVERBINDLICH